


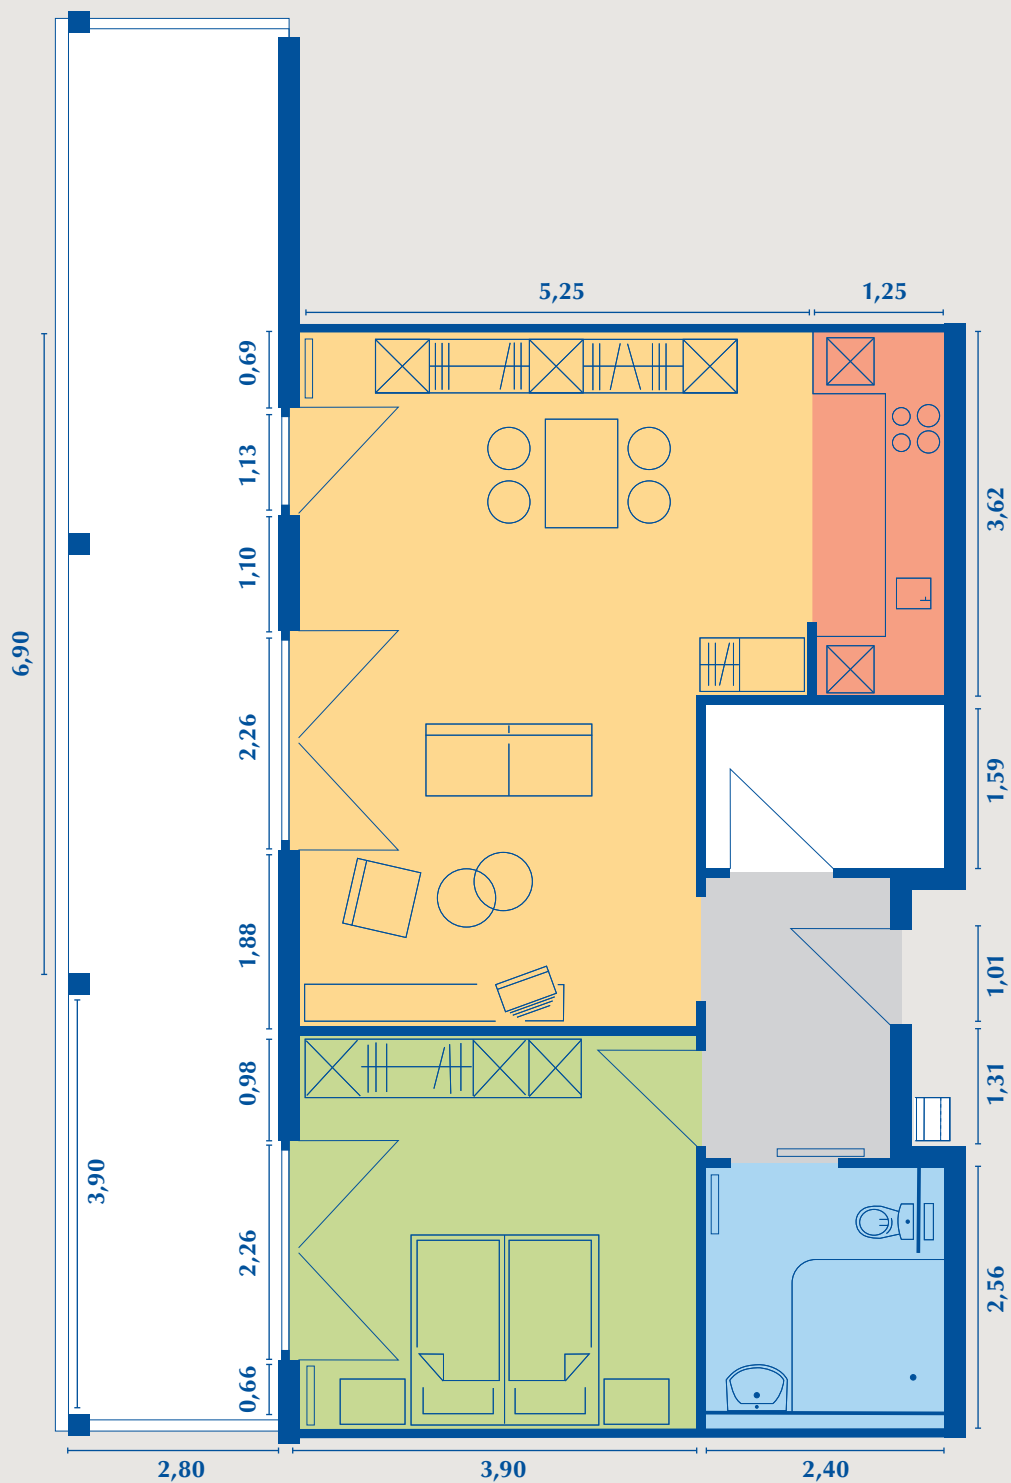

Beispielappartement Typ VI | 2-Zimmer-Wohnung | ca. 63,92 m², zzgl. Loggia 16,88 m²

Wohnen | Kochen | Schlafen | Bad | Eingangsbereich

Wohnstift Reppersberg

Nußbergterre 10, 66119 Saarbrücken (Alt-Saarbrücken)

Tel. 0681-5009 901, Fax 0681-5009 922

kundenserviceWR@saarbruecker-altenwohnstift.de, www.saarbruecker-altenwohnstift.de

