


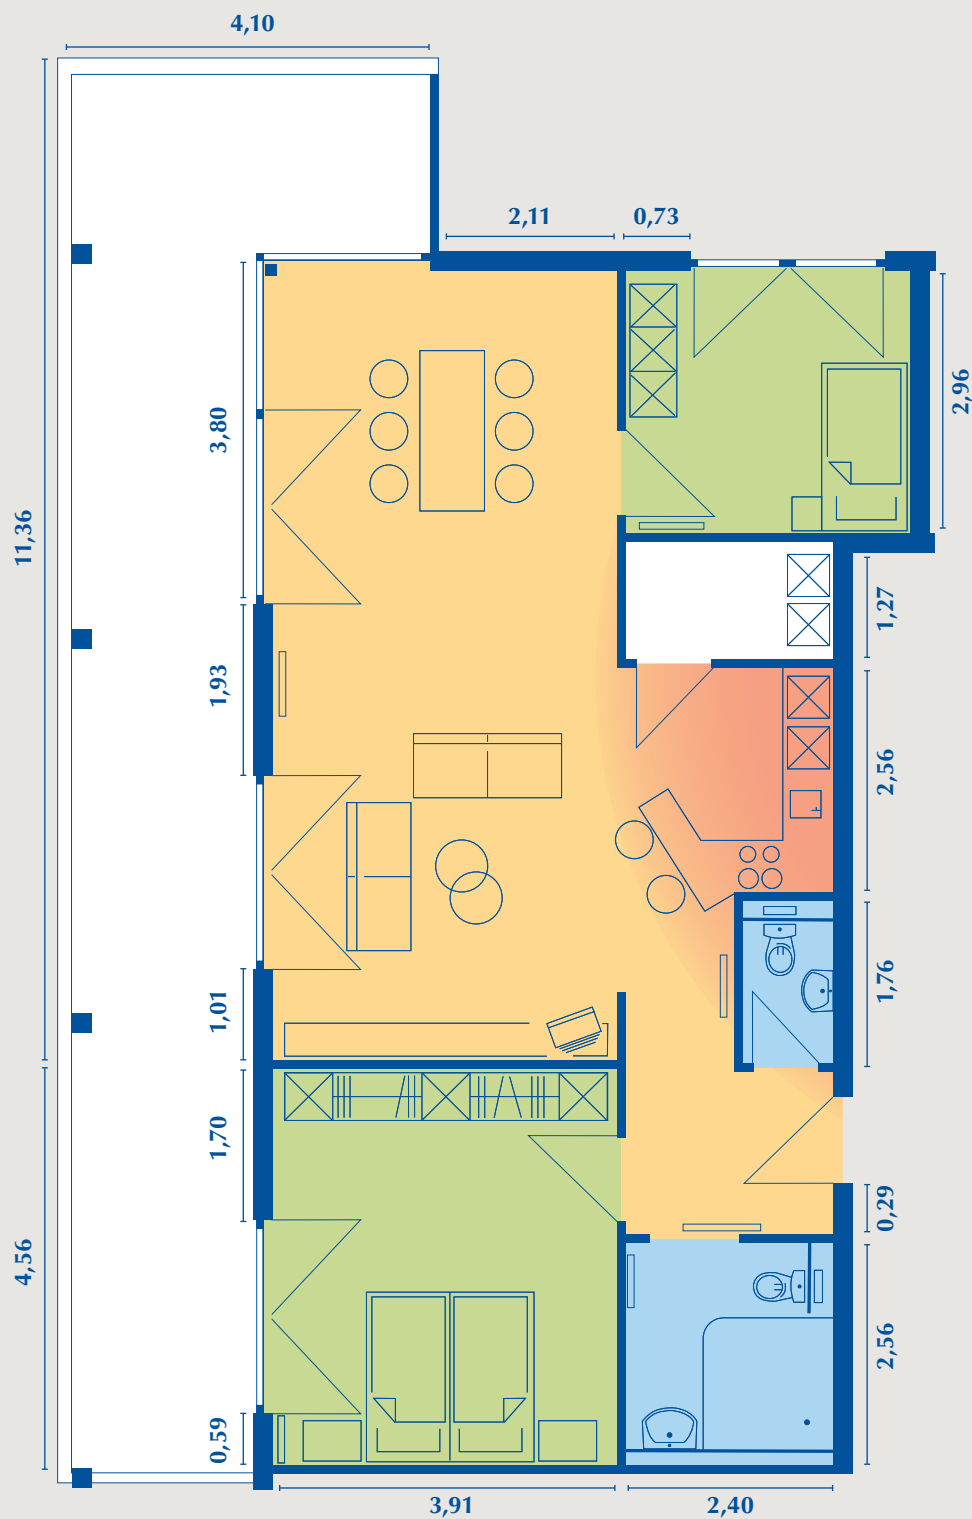

Beispielappartement Typ VIII | 3-Zimmer-Wohnung | ca. 85 m²

Wohnen | Kochen, Eingangsbereich | Schlafen | Bad

Wohnstift Reppersberg

Nußbergterre 10, 66119 Saarbrücken (Alt-Saarbrücken)

Tel. 0681-5009 901, Fax 0681-5009 922

kundenserviceWR@saarbruecker-altenwohnstift.de, www.saarbruecker-altenwohnstift.de